



# Grundrissplan Waldhütte Laax

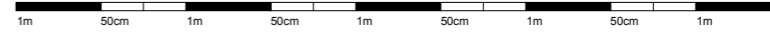

Grillplatz für ca. 60 Personen  
(Zwei Grillstellen, Tische, Bänke und Abfalleimer)

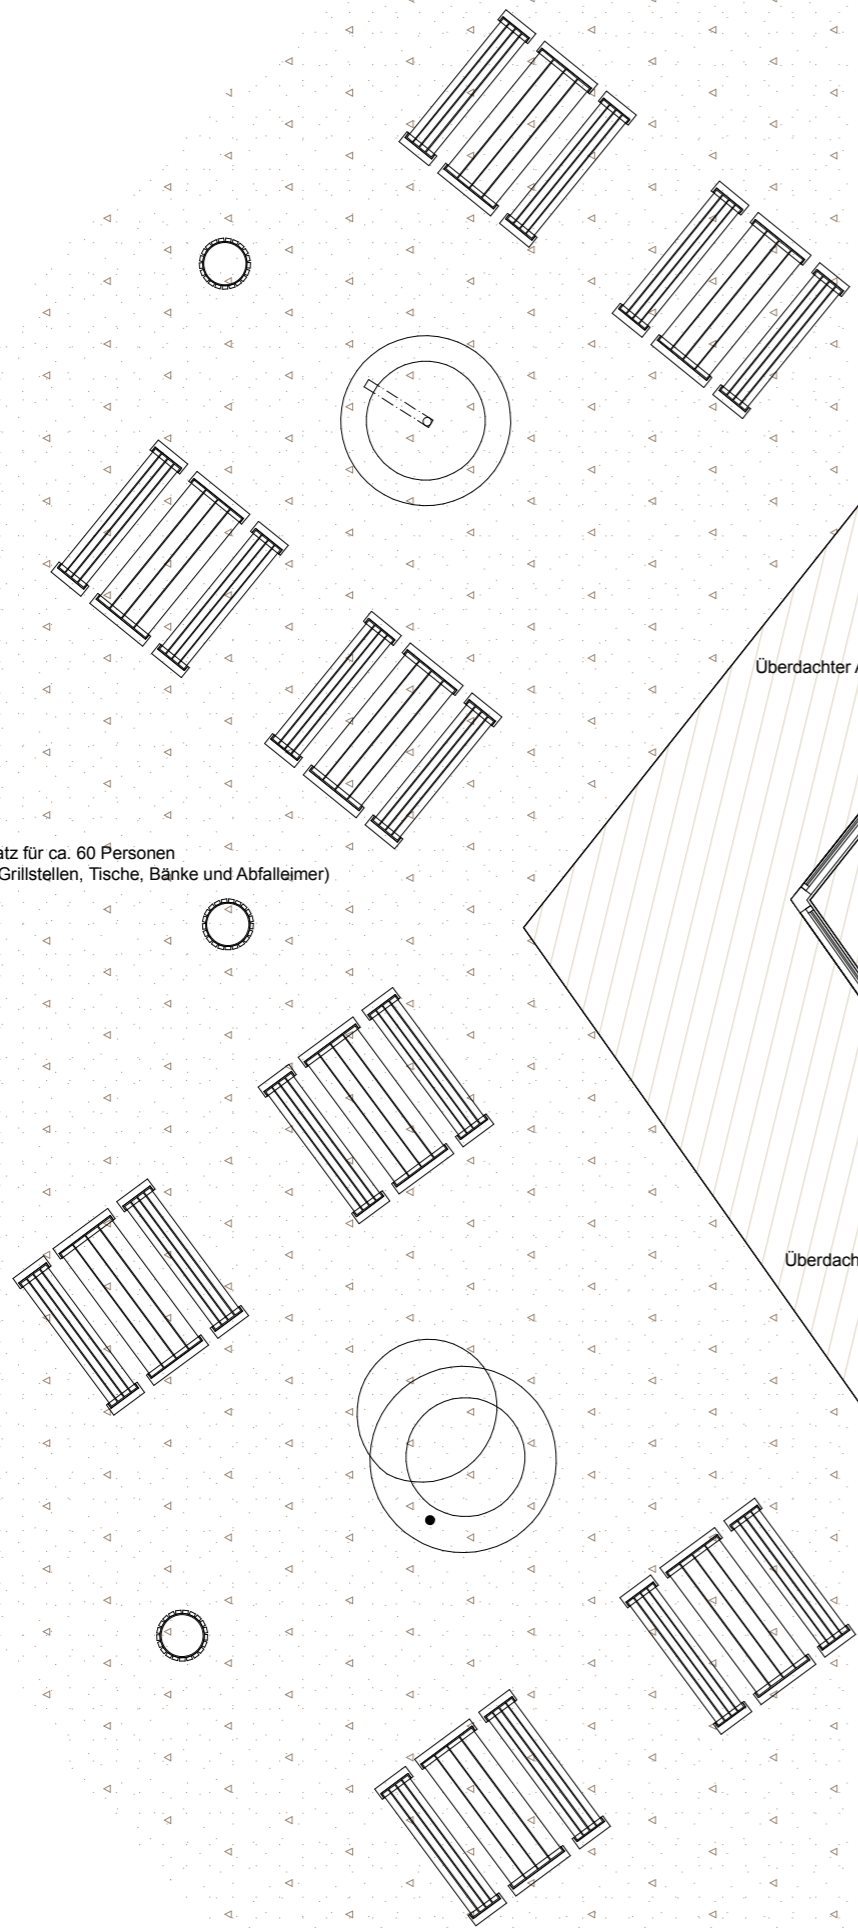

Überdachter Aussenraum

Aufenthaltsraum  
(Tische und Stühle für 60 Personen im Lager)

Überdachter Aussenraum

Leinwand

Beamer

Cheminée

Lager

Getränke-  
Kühlschrank

Garderobe mit  
Putzschränken

Bar mit Multimedia Anschluss  
für Bild und Ton

Küche mit Kühlschrank, Herd,  
Geschirrspüler und Backofen

Damen  
WC

Herren +  
Beh. WC

Windfang mit  
Sitzmöglichkeit

Eingang

Brunnen

